



FIRMADO POR

Comisión de Urbanismo

Expediente 950733N




La comprobación de la autenticidad de este documento y otra información está disponible en <https://picassent.sedipuaiba.es/>

PLANO DEL POLIGONO - SEFYCU 3499657

AJUNTAMENT DE PICASSENT

Código Seguro de Verificación: J3AA YJCW NRFQ ACCP XJYD

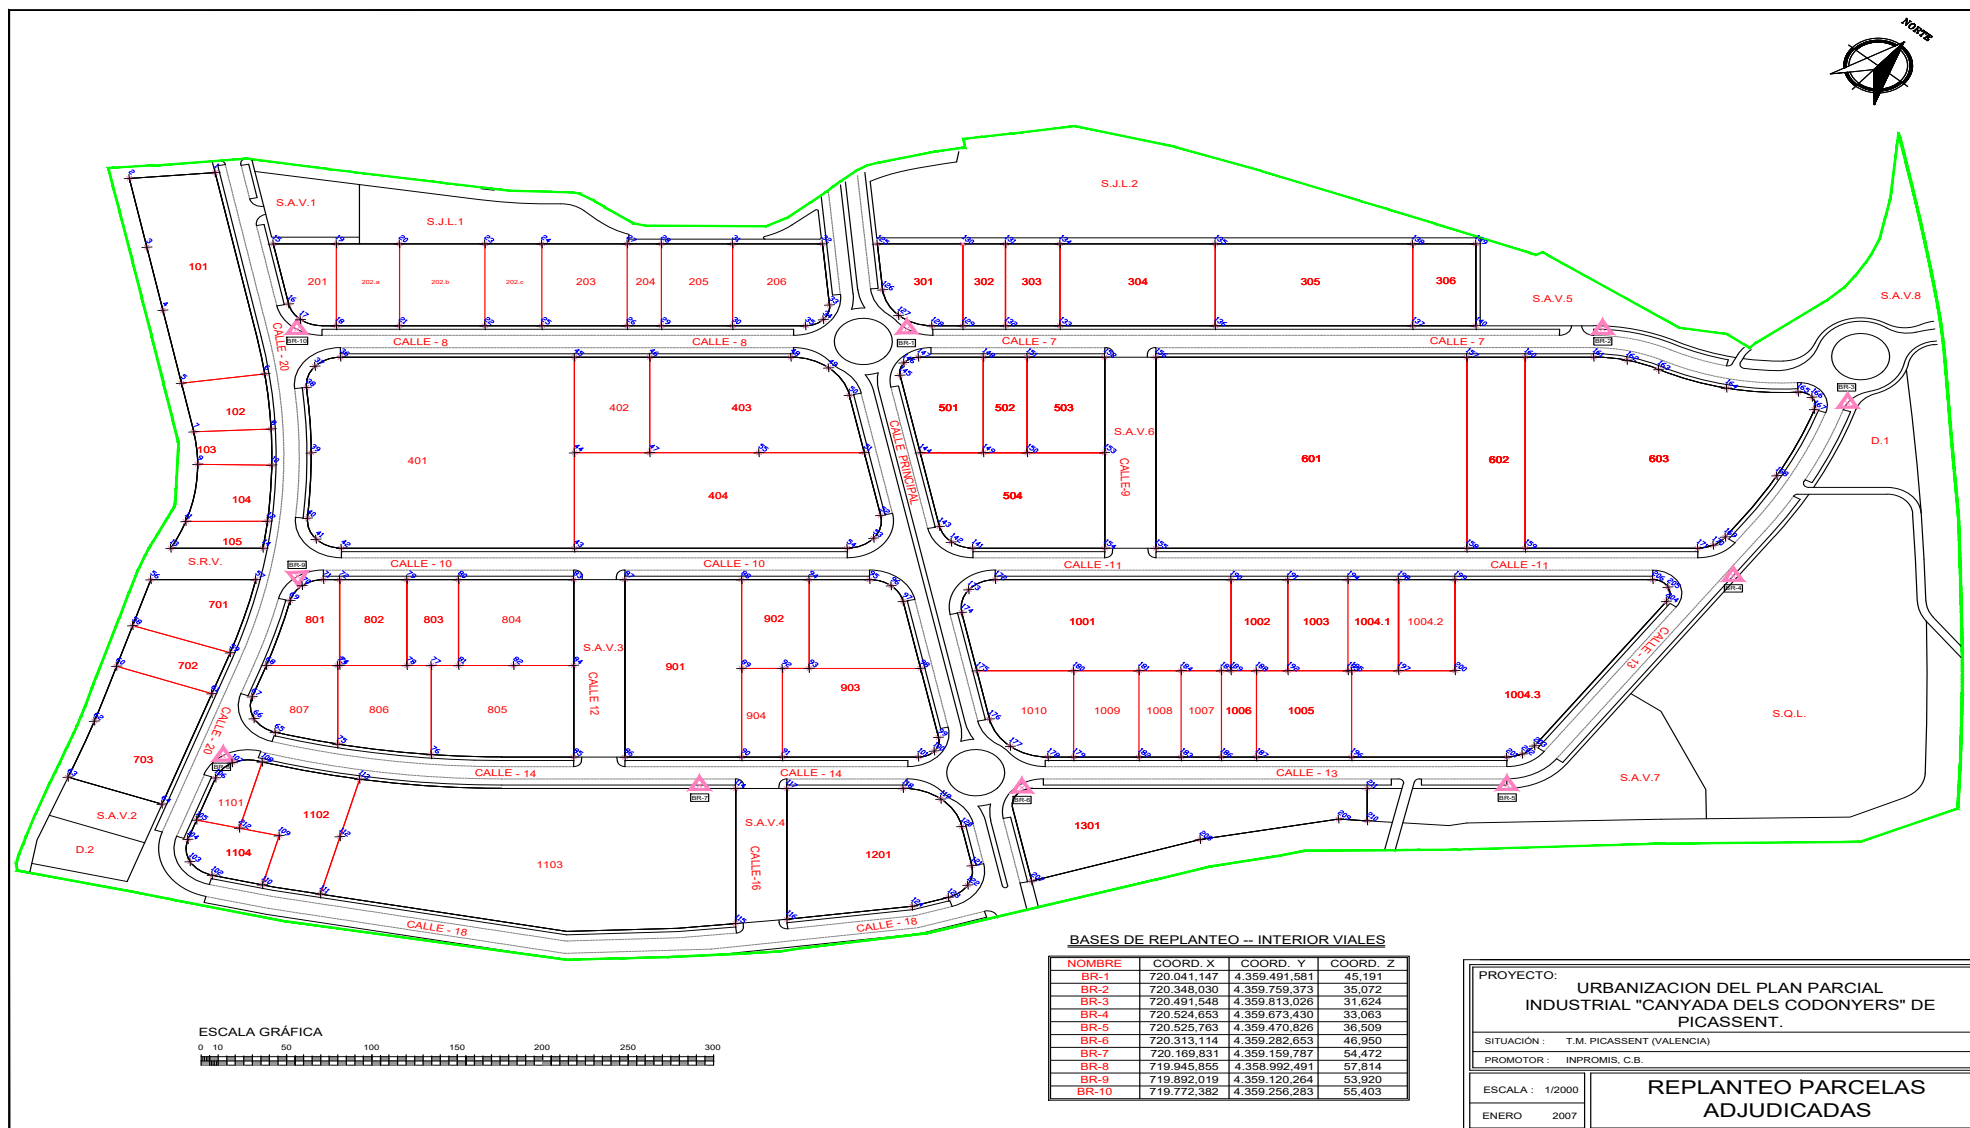

BASES DE REPLANTEO -- INTERIOR VIALES

NOMBRE	COORD. X	COORD. Y	COORD. Z
BR-1	720.041,147	4.359.491,581	45,191
BR-2	720.348,030	4.359.759,373	35,072
BR-3	720.491,548	4.359.813,026	31,624
BR-4	720.524,653	4.359.673,430	33,063
BR-5	720.625,763	4.359.470,826	36,509
BR-6	720.313,114	4.359.282,653	46,950
BR-7	720.169,831	4.359.159,787	54,472
BR-8	719.945,855	4.358.992,491	57,814
BR-9	719.892,019	4.359.120,284	53,920
BR-10	719.772,382	4.359.256,283	55,403

PROYECTO:	URBANIZACION DEL PLAN PARCIAL INDUSTRIAL "CANYADA DELS CODONYERS" DE PICASSENT.
SITUACION:	T.M. PICASSENT (VALENCIA)
PROMOTOR:	INPROMIS, C.B.
ESCALA:	1/2000
ENERO	2007
REPLANTEO PARCELAS ADJUDICADAS	